

# KONTROLA PRISTUPA

Primena najsavremenijih tehnologija za evidenciju i kontrolu pristupa, ljudi i vozila.


**ASPEKT**  
SYSTEM INTEGRATION D.O.O

AUTOMATIZACIJA PARKIRALIŠTA  
**JEDAN PROLAZ - DVA SMERA - POUZDANO REŠENJE**  
EKONOMIČNO, EFIKASNO REŠENJE, PRAVO PRVENSTVA REŠAVAJU MINI SEMAFORI  
© 2014 by www.aspekt.doo.com

"de facto" standard

## UZAK PROLAZ JEDNA RAMPA I

## RFID DOMETA 3 ~ 1200mm

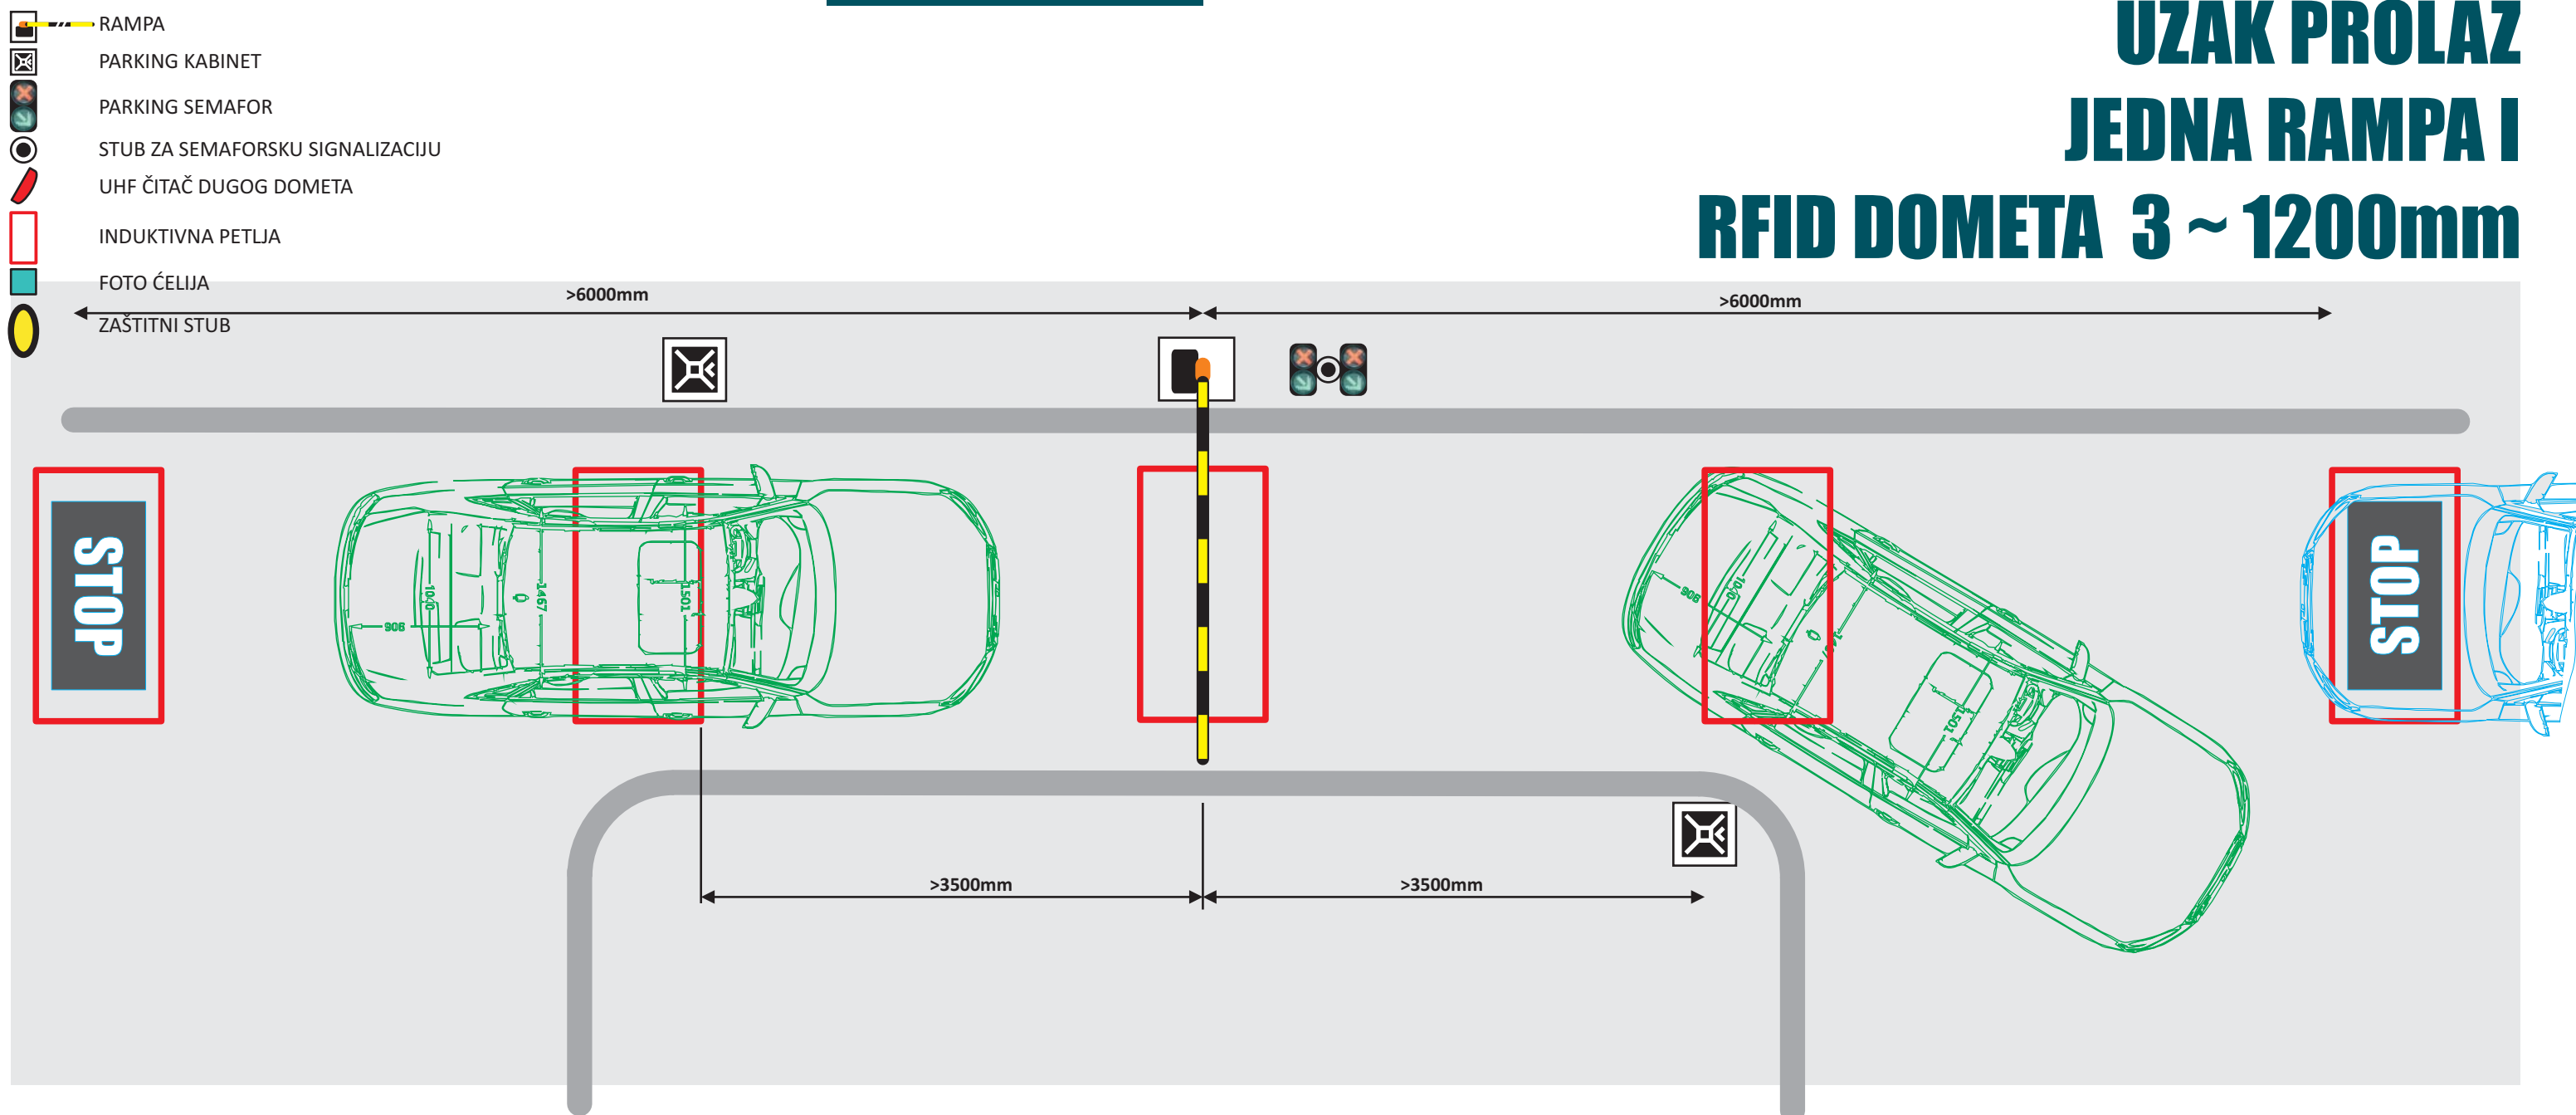

## FUNKCIONIŠE OK, AKO VOZAČI POŠTUJU SAOBRAĆAJNU SIGNALIZACIJU

AUTOMATIKA KOD ISTOVREMENOG PROLASKA DVA VOZILA IZ SUPROTNIH SMEROVA  
AUTOMATIKA MORA DA OBEZBEDI DODELU PRVENSTVA PROLAZA ONOM KO JE PRVI "NAGAZIO" PETLJU,  
RAMPU SPUŠTA TEK KADA PROĐU OBA VOZILA,  
PROLASKE SINHRONIZUE SAOBRAĆAJNA SIGNALIZACIJA