

KONTROLA PRISTUPA


Primena najsavremenijih tehnologija za evidenciju i kontrolu pristupa, ljudi i vozila.

ASPEKT
SYSTEM INTEGRATION D.O.O

AUTOMATIZACIJA PARKIRALIŠTA
JEDAN PROLAZ - DVA SMERA - POUZDANO REŠENJE
EKONOMIČNO, EFIKASNO REŠENJE, PRAVO PRVENSTVA REŠAVAJU MINI SEMAFORI
© 2014 by www.aspektdoo.com

"de facto" standard

AKO NEMA PROSTORA ZA SAOBRAĆAJNO OSTRVO DVE RAMPE I RFID DOMETA 3 ~ 1200mm

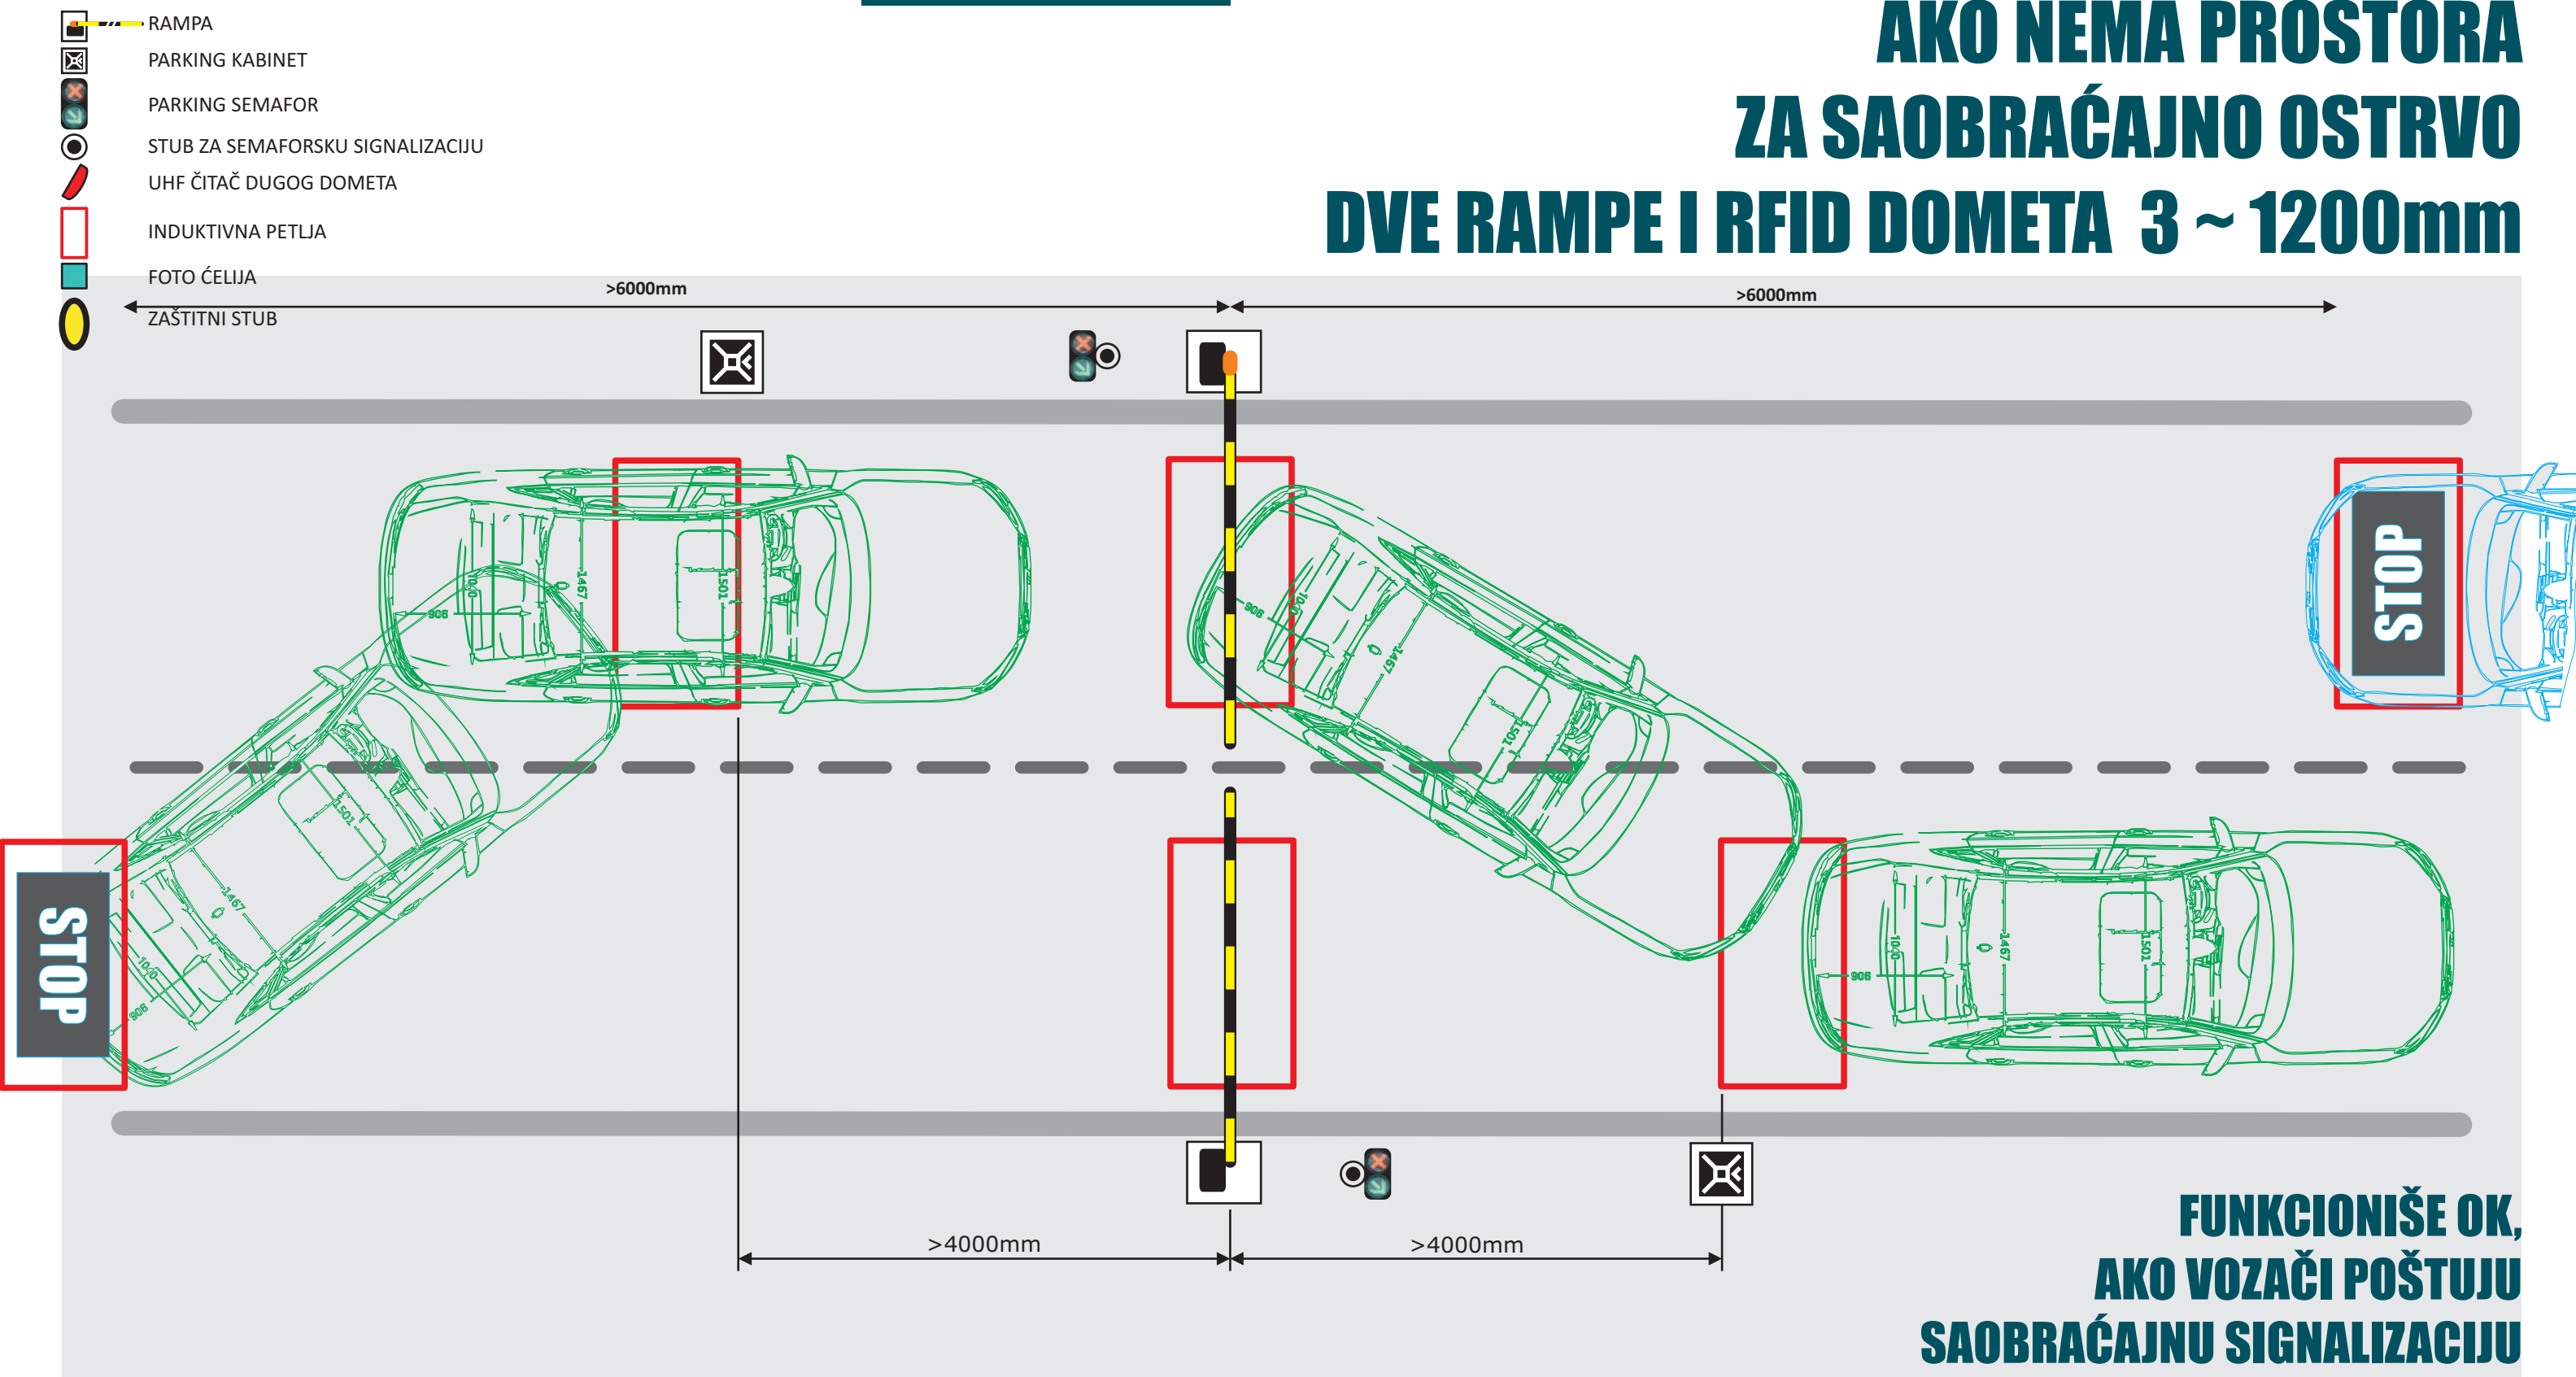

KOD ISTOVREMENOG PROLASKA DVA VOZILA IZ SUPROTNIH SMEROVA
AUTOMATIKA MORA DA OBEZBEDI DODELU PRVENSTVA PROLAZA ONOM KO JE PRVI "NAGAZIO" PETLJU,
I AKO SU DVE RAMPE - RADU DALEKO BRŽE, ISTE SPUŠTA TEK KADA PROĐU OBA VOZILA,
PROLASKE SINHRONIZUE SAOBRAĆAJNA SIGNALIZACIJA